



Chojnice, dnia 17 lutego 2020r.

ZAPYTANIE OFERTOWE
Nr sprawy **GD.ROZ.281.18.2020.ZZ.Ch**

1. Zamawiający, **Państwowe Gospodarstwo Wodne Wody Polskie** z siedzibą w: 00-844 Warszawa, ul. Grzybowska 80/82, NIP: 5272825616, REGON: 368302575 – **Zarząd Zlewni w Chojnicach**, ul. Łużycka 1A, 89-600 Chojnice
(nazwa)

w związku z prowadzonym postępowaniem o wartości nie większej niż 30 000 euro, zaprasza do złożenia oferty na wykonanie zadania pt.:

„Awaryjna zabudowa wyrw na rzece Czerska Struga w km 21+590-21+610, tj. 0,020 km, gmina Czersk, powiat chojnicki”

2. Termin realizacji zamówienia: **10 dni od przekazania terenu realizacji zadania.**
3. Osoby wskazane do kontaktu:
Dagmara Husarek, tel./fax: 52 3975202; e-mail: dagmara.husarek@wody.gov.pl
4. Kryteria wyboru ofert: **cena 100%**.

najniższa oferowana cena

Ilość punktów przyznanej ofercie badanej = $\frac{\text{cena ocenianej oferty}}{\text{najniższa oferowana cena}} \times 100 \text{ pkt.} \times 100\%$

Jeżeli nie będzie można dokonać wyboru najkorzystniejszej oferty ze względu na to, że zostaną złożone oferty o takiej samej cenie, Zamawiający wezwie Wykonawców, którzy złożyli te oferty, do złożenia w terminie określonym przez Zamawiającego ofert dodatkowych. Wykonawcy składając oferty dodatkowe, nie mogą zaoferować cen wyższych niż zaoferowane w złożonych ofertach.

5. Zakres zamówienia – Opis przedmiotu zamówienia:

Przedmiotem niniejszego zamówienia jest wykonanie usługi polegającej na zabudowie wyrw na łącznej długości 0,020 km w tym:

- Odmulenie koparko-odmularkami cieków o szer. dna do 1.6 m. Grub. warstwy odmulanej 20 cm - analog do usunięcia rumowiska po tamie bobrowej;
- Wykonanie opasek z podwójnej kieszki faszynowej - o średnicy 20 cm z zabezpieczeniem przed zamulaniem od strony skarpy geowłókniną tekstylną (dwustronnie);
- Roboty ziemne wykonane koparkami podsiębiernymi o pojemności łyżki 0,15 m³ w gr. Kat III z zakupem gruntu i transportem urobku samochodami samowyladowczymi, na odległość do 1,0 km + nakłady uzupełniające - pozyskanie gruntu (ziemia urodzajna) do zabudowy wyrw;
- Zabudowa wyrw - roboty ziemne;
- Zagęszczanie nasypów ubijakami mechanicznymi: grunt kat. I-III;
- Oczyszczenie terenu z resztek budowlanych, gruzu i śmieci - wywiezienie zanieczyszczeń samochodami na odl. do 1,0 km - analogia uporządkowania terenu i dróg dojazdowych oraz wywóz pozostałości po rozbiórce tamy bobrowej;
- Obsiew skarpy.

Opis przedmiotu zamówienia stanowi załącznik nr 1 do niniejszego zapytania ofertowego.

6. Wymagania, jakie powinni spełniać wykonawcy zamówienia w zakresie dokumentów i oświadczeń (np. posiadanie koncesji, zezwolenia):

Wykonawcy powinni wykazać, że w okresie ostatnich trzech lat przed upływem terminu składania ofert, a jeżeli okres prowadzenia działalności jest krótszy – w tym okresie, należycie wykonali lub wykonują **co najmniej jedną usługę polegającą na wykonaniu naprawy uszkodzonych koryt, skarp i budowli na ciekach.**

W celu potwierdzenia warunku udziału należy wypełnić dokument pn. „Wykaz usług” i załączyć dokumenty potwierdzające realizację danej usługi (np. kopie umowy, protokoły odbioru usługi, referencje, itp.)

7. Wzór umowy stanowi załącznik nr 7 do niniejszego Zapytania ofertowego (*jeżeli wymagana*).
8. Wymagania dotyczące zabezpieczenia należytego wykonania umowy, sposobu oraz formy jego wniesienia (*jeżeli wymagane*): nie dotyczy.

9. Warunki gwarancji: **12 miesięcy od podpisania umowy.**

10. Opis sposobu obliczenia ceny:

- cena oferty musi być podana w PLN cyfrowo i słownie wraz z należnym podatkiem VAT;
- cena może być tylko jedna, nie dopuszcza się wariantowości cen;
- cena nie ulega zmianie przez okres ważności oferty (związania) oraz okres realizacji (wykonania) zamówienia;
- w Formularzu ofertowym należy podać cenę brutto wraz z należnym podatkiem VAT za całość zamówienia;
- wartość określona w Formularzu ofertowym winna być liczona do dwóch miejsc po przecinku;
- podana w ofercie cena ofertowa będzie ceną ryczałtową, wyrażoną w złotych i musi uwzględniać wszystkie wymagania niniejszego Zapytania ofertowego oraz obejmować wszelkie koszty, jakie poniesie Wykonawca z tytułu należytej oraz zgodnej z obowiązującymi przepisami realizacji przedmiotu zamówienia;
- w przypadku nie wypełnienia w Formularzu oferty ceny brutto wraz z należnym podatkiem VAT za całość zamówienia albo kwoty brutto należnej, Zamawiający odrzuci ofertę jako niezgodną z zapytaniem ofertowym;
- w przypadku rozbieżności zapisu liczbowego i zapisu słownego ceny całkowitej brutto Zamawiający przyjmie za prawidłową wartość zapisu liczbowego.

11. Sposób przygotowania oferty i jej zawartość:

Oferta powinna być sporządzona w języku polskim, w formie pisemnej, umieszczona w zabezpieczonej kopercie i opisanej w następujący sposób: nazwa i adres zamawiającego, nazwa i adres wykonawcy, z adnotacją: **Zapytanie ofertowe nr sprawy GD.ROZ.281.18.2020.ZZ.Ch nie otwierać przed dniem 24.02.2020r., godz. 12:00, Tytuł: „Awaryjna zabudowa wyrw na rzece Czerska Struga w km 21+590-21+510, tj. 0,020 km, gmina Czernik, powiat chojnicki”** lub w formie elektronicznej z podpisem kwalifikowanym elektronicznym przesłana wraz ze wszystkimi załącznikami na adres: **zz-chojnice@wody.gov.pl**, na druku Formularz oferty i innych drukach stanowiących integralną część niniejszego zapytania, według załączonych wzorów do niniejszego zapytania ofertowego.

12. Dopuszczalność negocjacji i ich zakres:

Zamawiający zastrzega prawo negocjacji ceny z oferentem, którego oferta została oceniona jako najkorzystniejsza.

13. Miejsce i termin złożenia ofert:

Zarząd Zlewni w Chojnicach, 89-600 Chojnice, ul. Łużycka 1A.

Termin: **do 24 lutego 2020 roku do godz. 12:00.**

14. Termin związania ofertą: **30 dni.**

W przypadku, gdy cena najkorzystniejszej oferty przekroczy możliwości finansowe Zamawiającego, bądź w przypadku nie złożenia żadnej oferty w postępowaniu – Zamawiający zastrzega możliwość unieważnienia postępowania.

15. Dodatkowe informacje niezbędne do przygotowania oferty:

- złożenie oferty nie powoduje powstania żadnych zobowiązań wobec stron;
- oferty są przygotowywane na koszt Wykonawców;
- każdy z Wykonawców może złożyć tylko jedną ofertę;
- w celu zapewnienia porównywalności wszystkich ofert, Zamawiający zastrzega sobie prawo do wezwania właściwych wykonawców do złożenia dokumentów/ wyjaśnień;
- Zamawiający zawiera umowy na podstawie istotnych postanowień umowy załączonych do niniejszego zapytania ofertowego – wzór umowy;
- o wyborze najkorzystniejszej oferty zamawiający zawiadomi oferentów za pośrednictwem strony internetowej, na której zostało zamieszczone niniejsze Zapytanie ofertowe (pod adresem: <http://gdansk.wody.gov.pl/zamowienia-publiczne/zapytania-ofertowe-i-konkursy/>);
- **przed zawarciem umowy Wykonawca zobowiązany jest przedłożyć Zamawiającemu polisę ubezpieczenia od odpowiedzialności cywilnej (OC) w zakresie prowadzonej działalności zgodnie z przedmiotem zamówienia oraz wykaz osób mających świadczyć Usługi sprzątania.**

16. INFORMACJA DOTYCZĄCA PRZETWARZANIA DANYCH OSOBOWYCH.

Zgodnie z art. 13 ust. 1 i 2 rozporządzenia Parlamentu Europejskiego i Rady (UE) 2016/679 z dnia 27 kwietnia 2016 r. w sprawie ochrony osób fizycznych w związku z przetwarzaniem danych osobowych i w sprawie swobodnego przepływu takich danych oraz uchylenia dyrektywy 95/46/WE (ogólne rozporządzenie o ochronie danych) (Dz. Urz. UE L 119 z 04.05.2016, str. 1), dalej „RODO”, informuję, że:

- administratorem Pani/Pana danych osobowych jest Państwowe Gospodarstwo Wodne Wody Polskie z siedzibą w Warszawie 00-844, ul. Grzybowska 80/82, REGON: 368302575, NIP: 527-282-56-16
- kontakt z Inspektorem Ochrony Danych w PGW WP możliwy jest pod adresem email: iod@wody.gov.pl lub listownie na adres wskazany powyżej z dopiskiem „Inspektor ochrony danych”
- Pani/Pana dane osobowe przetwarzane będą na podstawie art. 6 ust. 1 lit. c RODO w celu związanym z postępowaniem o udzielenie zamówienia na „**Awaryjna zabudowa wyrw na rzece Czerska Struga w km 21+590-21+510, tj. 0,020 km, gmina Czersk, powiat chojnicki**”, nr postępowania **GD.ROZ.281.18.2020.ZZ.Ch**, prowadzonym w trybie zapytania ofertowego (art. 4 pkt 8 ustawy Prawo zamówień publicznych) oraz na podstawie art. 6 ust. 1 lit b) RODO – po wyborze oferty najkorzystniejszej – w celu wykonania umowy zawartej w wyniku rozstrzygnięcia ww. postępowania, której stroną jest osoba, której dane dotyczą, lub do podjęcia działań na żądanie osoby, której dane dotyczą, przed zawarciem umowy;
- odbiorcami Pani/Pana danych osobowych będą osoby lub podmioty, którym udostępniona zostanie dokumentacja postępowania w oparciu o art. 8 oraz art. 96 ust. 3 ustawy z dnia 29 stycznia 2004 r. – Prawo zamówień publicznych, dalej „ustawa Pzp”;

- Pani/Pana dane osobowe będą przechowywane, zgodnie z art. 97 ust. 1 ustawy Pzp, przez okres 4 lat od dnia zakończenia postępowania o udzielenie zamówienia, a następnie przez czas wynikający z przepisów ustawy z dnia 14 lipca 1983r. o narodowym zasobie archiwalnym i archiwach;
- obowiązek podania przez Panią/Pana danych osobowych bezpośrednio Pani/Pana dotyczących jest wymogiem ustawowym określonym w przepisach ustawy Pzp, związanym z udziałem w postępowaniu o udzielenie zamówienia publicznego; konsekwencje niepodania określonych danych wynikają z ustawy Pzp;
- w odniesieniu do Pani/Pana danych osobowych decyzje nie będą podejmowane w sposób zautomatyzowany, stosowanie do art. 22 RODO;

posiada Pani/Pan:

- na podstawie art. 15 RODO prawo dostępu do danych osobowych Pani/Pana dotyczących;
- na podstawie art. 16 RODO prawo do sprostowania Pani/Pana danych osobowych*;
- na podstawie art. 18 RODO prawo żądania od administratora ograniczenia przetwarzania danych osobowych z zastrzeżeniem przypadków, o których mowa w art. 18 ust. 2 RODO **;
- prawo do wniesienia skargi do Prezesa Urzędu Ochrony Danych Osobowych, gdy uzna Pani/Pan, że przetwarzanie danych osobowych Pani/Pana dotyczących narusza przepisy RODO; nie przysługuje Pani/Panu:
- w związku z art. 17 ust. 3 lit. b, d lub e RODO prawo do usunięcia danych osobowych;
- prawo do przenoszenia danych osobowych, o którym mowa w art. 20 RODO;
- **na podstawie art. 21 RODO prawo sprzeciwu, wobec przetwarzania danych osobowych, gdyż podstawą prawną przetwarzania Pani/Pana danych osobowych jest art.6 ust.1 lit.c RODO.**

17. Wraz z ofertą Wykonawca jest zobowiązany złożyć oświadczenie o treści:

Oświadczam, że wypełniłem obowiązki informacyjne przewidziane w art. 13 lub art. 14 RODO wobec osób fizycznych, od których dane osobowe bezpośrednio lub pośrednio pozyskałem w celu ubiegania się o udzielenie zamówienia publicznego w niniejszym postępowaniu [W przypadku gdy wykonawca nie przekazuje danych osobowych innych niż bezpośrednio jego dotyczących lub zachodzi wyłączenie stosowania obowiązku informacyjnego, stosownie do art. 13 ust. 4 lub art. 14 ust. 5 RODO treści oświadczenia wykonawca nie składa].

* **Wyjaśnienie:** skorzystanie z prawa do sprostowania nie może skutkować zmianą wyniku postępowania o udzielenie zamówienia publicznego ani zmianą postanowień umowy w zakresie niezgodnym z ustawą Pzp oraz nie może naruszać integralności protokołu oraz jego załączników.

** **Wyjaśnienie:** prawo do ograniczenia przetwarzania nie ma zastosowania w odniesieniu do przechowywania, w celu zapewnienia korzystania ze środków ochrony prawnej lub w celu ochrony praw innej osoby fizycznej lub prawnej, lub z uwagi na ważne względy interesu publicznego Unii Europejskiej lub państwa członkowskiego.

Załączniki:

1. Załącznik nr 1 – Opis przedmiotu zamówienia.
2. Formularz ofertowy.
3. Formularz cenowy.
4. Oświadczenie o spełnieniu warunków udziału w postępowaniu.
5. Oświadczeniu o wypełnianiu obowiązków informacyjnych dot. RODO.
6. Wykaz usług.
7. Wzór umowy.

DYREKTOR



.....
Maria Ossowska

Data i podpis osoby upoważnionej

.....
(pieczętka wykonawcy, nazwa, adres)

.....
tel. fax

NIP:

REGON:

e-mail:

**Państwowe Gospodarstwo Wodne
Wody Polskie**

00-844 Warszawa, ul. Grzybowska 80/82

/Zarząd Zlewni w Chojnicach

89-600 Chojnice, ul. Łużycka 1A

FORMULARZ OFERTY

*Postępowanie o wartości nieprzekraczającej równowartości 30.000 euro
zgodnie z art.4 ust.8 ustawy z dnia 29 stycznia 2004r. Prawo zamówień publicznych (t.j. Dz. U. z 2019r.,
poz. 1843 ze zm.) ustawy nie stosuje się.*

Odpowiadając na zapytanie ofertowe dla zadania pn.:

***„Awaryjna zabudowa wyrw na rzece Czerska Struga w km 21+590-21+510,
tj. 0,020 km, gmina Czersk, powiat chojnicki”***

1. Oferuję wykonanie przedmiotu zamówienia, zgodnie z wymogami opisu przedmiotu zamówienia, za **kwotę w wysokości:** nettozł, podatek VAT, bruttozł (słownie:.....zł/100).
2. Cena wskazana w pkt 1 zawiera wszystkie koszty, jakie ponosi Zamawiający na rzecz Wykonawcy w związku z realizacją zamówienia w przypadku wyboru naszej oferty.
3. Zamówienie wykonam zgodnie z umową, zapytaniem ofertowym i ofertą, tj.: **w terminie 10 dni licząc od daty przekazania placu realizacji zadania.**
4. Oświadczam, że zawarte w zapytaniu ofertowym z dnia 17.02.2020r., w tym w opisie przedmiotu zamówienia, warunki umowy akceptuję i zobowiązuje się w przypadku przyjęcia mojej oferty do zawarcia umowy na w/w warunkach, w miejscu i terminie przez Zmawiającego wyznaczonym.
5. Oferta jest dla Nas wiążąca przez okres **30 dni** od daty ustalonej na złożenie oferty.
6. Załącznikiem do niniejszego formularza oferty, stanowiącym integralną część oferty jest załącznik nr 3 – Formularz cenowy, załącznik nr 4 - Oświadczenie o spełnieniu warunków udziału

w postępowaniu, załącznik nr 5 - oświadczenie dot. RODO (*skreślić, jeśli nie dotyczy*) oraz załącznik nr 6 – Wykaz usług.

7. Należy wypełnić w przypadku, gdy dane zamówienie podlega przepisom podatkowym w sposób określony w art. 91 ust. 3a Pzp. Wybór niniejszej oferty:

¹ **NIE** prowadzi do powstania u Zamawiającego obowiązku podatkowego zgodnie z przepisami o podatku od towarów i usług;

¹ prowadzi do powstania u Zamawiającego obowiązku podatkowego zgodnie z przepisami o podatku od towarów i usług i wskazujemy poniżej nazwę (rodzaj) towaru lub usługi, których dostawa lub świadczenie będzie prowadzić do jego powstania oraz wskazujemy ich wartość bez kwoty podatku:

lp.	Nazwa (rodzaj)	Wartość bez kwoty podatku
1.		
...		

8. Zamówienie zrealizujemy:

² **BEZ** udziału podwykonawców;

² z udziałem niżej wskazanych podwykonawców

Lp.	Firma podwykonawcy	Część zamówienia, której wykonanie zostanie powierzone podwykonawcy
1.		
...		

9. Oświadczam, że wypełniłem obowiązki informacyjne przewidziane w art. 13 lub art. 14 RODO wobec osób fizycznych, od których dane osobowe bezpośrednio lub pośrednio pozyskałem w celu ubiegania się o udzielenie zamówienia publicznego w niniejszym postępowaniu [W przypadku gdy wykonawca nie przekazuje danych osobowych innych niż bezpośrednio jego dotyczących lub zachodzi wyłączenie stosowania obowiązku informacyjnego, stosownie do art. 13 ust. 4 lub art. 14 ust. 5 RODO treści oświadczenia wykonawca nie składa – *usunięcie treści oświadczenia np. przez jego wykreślenie*].

....., dnia.....

Miejscowość

data

.....
podpis osoby uprawnionej
(pieczęć Wykonawcy)

¹ Zaznaczyć w sposób wyraźny właściwą informację

² Zaznaczyć w sposób wyraźny właściwą informację

Państwowe Gospodarstwo Wodne Wody Polskie

Zarząd Zlewni w Chojnicach

ul. Łużycka 1A, 89-600 Chojnice

tel./faks. 52 3975202 • e-mail. zz-chojnice@wody.gov.pl

pieczęć			FORMULARZ CENOWY NADZÓR WODNY TUCHOLA Awaryjna zabudowa wyrw na rzece Czerska Struga w km 21+590-21+610 tj. 0,020 km, gmina Czersk, powiat chojnicki						
Lp.	Początek odcinka	Koniec odcinka	Szerokość średnia [m]	Długość odcinka [m]	Jed.	Obmiar z odcinka	Obmiar łącznie	Cena jednostkowa	Wartość
1	Odmulenie koparko-odmularkami cieków o szer. dna do 1.6 m. Grub. warstwy odmulanej 20 cm - analog do usunięcia rumowiska po tamie bobrowej w km 21+590-21+610=20mb								
	21+590	21+610	1,6	20	m	20,00	20,00		
2	Wykonanie opasek z podwójnej kieszki faszynowej - o średnicy 20 cm z zabezpieczeniem przed zamulaniem od strony skarpy geowłókniną tekstylną (dwustronnie) w km 21+590-21+610=20x2= 40mb								
	21+590	21+610		20	m	40,00	40,00		
3	Roboty ziemne wykonane koparkami podsiębiernymi o pojemności łyżki 0,15 m ³ w gr. Kat III z zakupem gruntu i transportem urobku samochodami samowładowczymi, na odległość do 1,0 km - pozyskanie gruntu (ziemia urodzajna) do zabudowy wyrw w km 21+595-21+610 (dwustronnie) 0,5*a*h*L 0,5*1,5x1,5x15=16,87m ³ x2=33,75m ³								
	21+595	21+610		15	m ³	33,75	33,75		
4	Nakłady uzupełniające za każde dalsze rozpoczęcie 0.5 km transportu przyczepami samowładowczymi po drogach utwardzonych ziemi kat I-II, średnio do 10 km w km jw.								
	21+595	21+610		15	m ³	33,75	33,75		
5	Zabudowa wyrw - roboty ziemne w km jw.								
	21+595	21+610		15	m ³	33,75	33,75		
6	Zagęszczanie nasypów ubijakami mechanicznymi: grunt kat.I-III w km jw.								
	21+595	21+610		15	m ³	33,75	33,75		
7	Oczyszczenie terenu z resztek budowlanych, gruzu i śmieci - wywiezienie zanieczyszczeń samochodami na odl. do 1,0 km w km jw. - analogia uporządkowania terenu i dróg dojazdowych oraz wywóz pozostałości po rozbiórce tamy bobrowej								
	21+590	21+610		20	m ³	4,00	4,00		
8	Obsiew skarp w km 21+595-21+610 = 15x3=45m ²								
	21+595	21+610		15	m ²	45,00	45,00		

Netto		0,00
VAT	23,00%	0,00
Brutto		0,00

słownie: zero złotych 00/100

.....
podpis



OPIS PRZEDMIOTU ZAMÓWIENIA

na zadanie pn.:

„Awaryjna zabudowa wyrw na rzece Czarska Struga w km 21+590-21+510, tj. 0,020 km, gmina Czarsk, powiat chojnicki”

I. LOKALIZACJA PRZEDMIOTU ZAMÓWIENIA

Lp.	Nazwa rzeki/kanalu	km	Gmina	Powiat
1	Czarska Struga	21+590-21+610	Czarsk	chojnicki

II. ZAKRES PRZEDMIOTU ZAMÓWIENIA

Przedmiotem niniejszego zamówienia jest wykonanie usługi polegającej na **zabudowie wyrw** na łącznej długości 0,020 km w tym:

- Odmulenie koparko-odmularkami cieków o szer. dna do 1.6 m. Grub. warstwy odmulanej 20 cm - analog do usunięcia rumowiska po tamie bobrowej;
- Wykonanie opasek z podwójnej kieszki faszynowej - o średnicy 20 cm z zabezpieczeniem przed zamulaniem od strony skarpy geowłókniną tekstylną (dwustronnie);
- Roboty ziemne wykonane koparkami podsiębiernymi o pojemności łyżki 0,15m³ w gr. Kat III z zakupem gruntu i transportem urobku samochodami samowładowczymi, na odległość do 1,0 km + nakłady uzupełniające - pozyskanie gruntu (ziemia urodzajna) do zabudowy wyrw;
- Zabudowa wyrw - roboty ziemne;
- Zagęszczanie nasypów ubijakami mechanicznymi: grunt kat. I-III;
- Oczyszczenie terenu z resztek budowlanych, gruzu i śmieci - wywiezienie zanieczyszczeń samochodami na odl. do 1,0 km - analogia uporządkowania terenu i dróg dojazdowych oraz wywóz pozostałości po rozbiórce tamy bobrowej;
- Obsiew skarp.

Szczegółowy zakres przedmiotu zamówienia został przedstawiony w załączniku nr 1.

III. WYMAGANE NARZĘDZIA ORAZ SPRZĘT

koparko-odmularka, ciągnik z przyczepą, ubijak mechaniczny, łopata, grabie, dobnia, piła mechaniczna.

Wykonawca musi uwzględnić i przewidzieć do wyceny wszystkie konieczne materiały i sprzęt potrzebny do wykonania robót. W trakcie wykonywania robót należy przestrzegać obowiązujących przepisów prawa, norm budowlanych, warunków bhp.

IV. TERMIN WYKONANIA USŁUGI

Termin wykonania 10 dni licząc od daty przekazania placu robót.

V. PRZEKAZANIE TERENU

Zamawiający w terminie określonym w umowie przekaze Wykonawcy teren w ramach spisanego protokołu.

Warunki realizacji zamówienia:

- urobek należy składować w miejscach, na które zgodę właściciela wykonawca zobowiązany jest zapewnić we własnym zakresie,
- zgodę właściciela na wejście sprzętem mechanicznym na przyległy do cieków grunt wykonawca zobowiązany jest uzyskać we własnym zakresie,
- dojazd do miejsca prac wykonawca zobowiązany jest uzgodnić z właścicielami dróg i gruntów jeśli teren ten nie będzie stanowił dróg publicznych,
- kolejność realizacji prac wykonawca na bieżąco będzie ustalał z przedstawicielem zamawiającego.

Po zakończeniu prac drogi dojazdowe oraz teren zajęty pod roboty winien być uporządkowany i doprowadzony do stanu pierwotnego. Wszelkie odszkodowania pokrywa wykonawca.

Wykonawca zobowiązuje się, że pracownicy wykonujący czynności na obiekcie, będą zatrudnieni na umowę o pracę w rozumieniu przepisów ustawy z dnia 26 czerwca 1974 r. – Kodeks pracy (t.j. Dz. U. z 2019 r., poz. 1040 ze zm.).

VI. ZABEZPIECZENIE INTERESÓW OSÓB TRZECICH

Wykonawca odpowiada za ochronę ogrodzenia posesji, ogrodzenia gruntów oraz instalacji na powierzchni ziemi i za występujące urządzenia podziemne, takie jak: rurociągi, kable, itp. O fakcie przypadkowego uszkodzenia tych instalacji niezwłocznie powiadomi Zamawiającego. Dojazd do miejsc robót Wykonawca uzgodni z właścicielami gruntu we własnym zakresie. Wykonawca ponosi całkowitą odpowiedzialność za szkody wyrządzone osobom trzecim w trakcie wykonywania usługi.

VII. OCHRONA ŚRODOWISKA W CZASIE WYKONANIA USŁUGI

Wykonawca ma obowiązek znać i stosować w czasie prowadzenia robót wszelkie przepisy dotyczące ochrony środowiska naturalnego. Będzie miał szczególny wzgląd na zabezpieczenie przed:

- zanieczyszczeniem zbiorników i cieków wodnych płynami lub substancjami toksycznymi;
- trwałym zniszczeniem gniazd i legowisk ptaków;
- zdewastowaniem naturalnych tarlisk ryb w miejscu ujść rzek i kanałów do jezior i naturalnych zbiorników wodnych.

VIII. BEZPIECZEŃSTWO I HIGIENA PRACY

Podczas realizacji robót Wykonawca będzie przestrzegał przepisów dotyczących bezpieczeństwa i higieny pracy zgodnie z Rozporządzeniem Ministra Infrastruktury z dnia

23 czerwca 2003r. w sprawie informacji dotyczącej bezpieczeństwa i ochrony zdrowia oraz planu bezpieczeństwa i ochrony zdrowia (Dz. U. nr 120, poz. 1126 ze zm.).

Ponadto roboty należy wykonywać zgodnie z przepisami:

- ustawy z dnia 20 lipca 2017r. – Prawo wodne (t.j. Dz. U. z 2018 r., poz. 2268 ze zm.),
- ustawy z dnia 7 lipca 1994r. – Prawo budowlane (t.j. Dz. U. z 2019 r., poz. 1186 ze zm.)

Zamawiający nie ponosi odpowiedzialności za zasady bezpieczeństwa i higieny pracy stosowane przez Wykonawcę.

IX. ODBIÓR WYKONANEJ USŁUGI

Odbiór usługi przeprowadza przedstawiciel Zamawiającego na pisemny wniosek Wykonawcy. Po zakończeniu usługi i zgłoszeniu ich do odbioru w obecności zainteresowanych stron, sporządzając protokół odbioru końcowego.


Załączniki:

1. Szczegółowy zakres przedmiotu zamówienia – zał. nr 1.
2. Mapa pogładowa.

Szczegółowy zakres przedmiotu zamówienia

Awaryjna zabudowa wyrw na rzece Czerska Struga w km 21+590-21+610 tj. 0,020 km, gmina Czersk, powiat chojnicki

L.p.	Początek odcinka	Koniec odcinka	Szerokość średnia [m]	Długość odcinka [m]	Jed.	Obmiar z odcinka	Obmiar łącznie
1	Odmulenie koparko-odmularkami cieków o szer. dna do 1.6 m. Grub. warstwy odmulaney 20 cm - analog do usunięcie rumowiska po tamie bobrowej w km 21+590-21+610=20mb						
	21+590	21+610	1,6	20	m	20,00	20,00
2	Wykonanie opasek z podwójnej kieszki faszynowej - o średnicy 20 cm z zabezpieczeniem przed zamulaniem od strony skarpy geowłókniną tekstylną (dwustronnie) w km 21+590-26+610=20x2= 40mb						
	21+590	26+610		20	m	40,00	40,00
3	Roboty ziemne wykonane koparkami podsiębiernymi o pojemności łyżki 0,15 m³ w gr. Kat III z zakupem gruntu i transportem urobku samochodami samowładowczymi, na odległość do 1,0 km - pozyskanie gruntu (ziemia urodzajna) do zabudowy wyrw w km 21+595-21+610 (dwustronnie) 0,5*a*h*L 0,5*1,5x1,5x15=16,87m³x2=33,75m³						
	21+595	21+610		15	m ³	33,75	33,75
4	Nakłady uzupełniające za każde dalsze rozpoczęcie 0.5 km transportu przyczepami samowładowczymi po drogach utwardzonych ziemi kat I-II, średnio do 10 km w km jw.						
	21+595	21+610		15	m ³	33,75	33,75
5	Zabudowa wyrw - roboty ziemne w km jw.						
	21+595	21+610		15	m ³	33,75	33,75
6	Zagęszczanie nasypów ubijakami mechanicznymi: grunt kat.I-III w km jw.						
	21+595	21+610		15	m ³	33,75	33,75
7	Oczyszczenie terenu z resztek budowlanych, gruzu i śmieci - wywiezienie zanieczyszczeń samochodami na odl. do 1,0 km w km jw. - analogia uporządkowania terenu i dróg dojazdowych oraz wywóz pozostałości po rozbiórce tamy bobrowej						
	21+590	21+610		20	m ³	4,00	4,00
8	Obsiew skarp w km 21+595-21+610 = 15x3=45m²						
	21+595	21+610		15	m ²	45,00	45,00

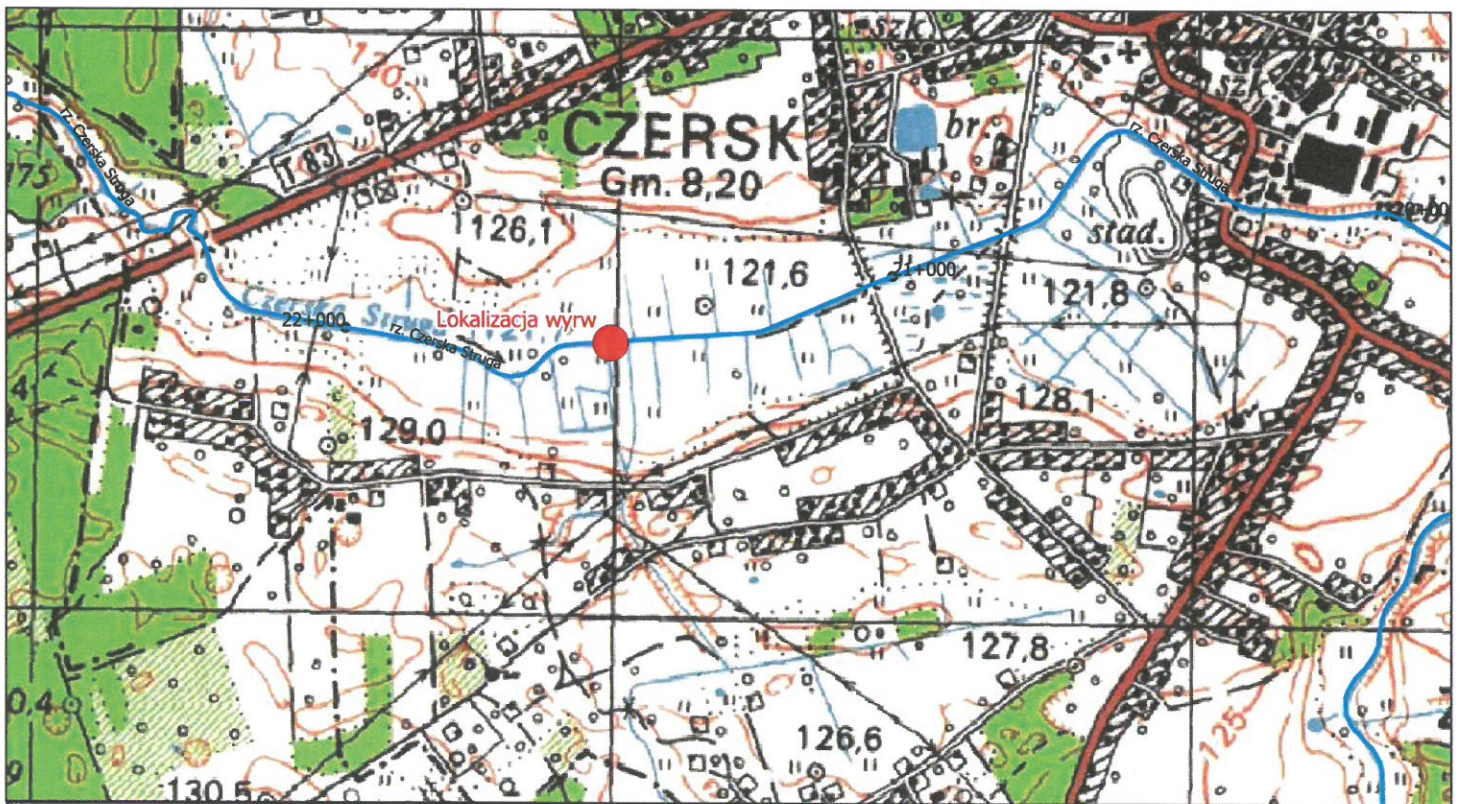

Państwowe
Gospodarstwo Wodne
Wody Polskie

Mapa pogładowa
Obiekt: Czerska Struga
gm. Czersk pow. chojnicki
woj. pomorskie
SKALA 1: 15 000

Legenda

- Lokalizacja wyrw
- Czerska Struga
- Kilometraż Czerskiej Strugi

Opracował: Przemysław Kornacki PGW Wody Polskie Nadzór Wodny Tuchola dnia 16.01.2020 r.



OŚWIADCZENIE O SPEŁNIENIU WARUNKÓW UDZIAŁU W POSTĘPOWANIU

na zadanie pn.:

**„Awaryjna zabudowa wyrw na rzece Czerska Struga w km 21+590-21+510,
tj. 0,020 km, gmina Czersk, powiat chojnicki”**

ZAMAWIAJĄCY:

Państwowe Gospodarstwo Wodne Wody Polskie

ul. Grzybowska 80/82, 00-844 Warszawa

/Zarząd Zlewni w Chojnicach

ul. Łużycka 1A, 89-600 Chojnice

1. WYKONAWCA:

Lp.	Nazwa(y) Wykonawcy(ów)	Adres(y) Wykonawcy(ów)

OŚWIADCZAM(Y), ŻE:

Spełniam warunki udziału w niniejszym postępowaniu o udzielenie zamówienia publicznego, o których mowa w art.22 ust.1 ustawy Pzp, dotyczące:

- 1) posiadania uprawnień do wykonywania określonej działalności lub czynności, jeżeli przepisy prawa nakładają obowiązek ich posiadania;
- 2) posiadania wiedzy i doświadczenia;
- 3) dysponowania odpowiednim potencjałem technicznym oraz osobami zdolnymi do wykonania zamówienia;
- 4) sytuacji ekonomicznej i finansowej, w tym braku zaległości z tytułu należności publiczno - prawnych.

Jednocześnie oświadczam, iż:

- 1) nie wydano/ wydano wobec mnie/nas prawomocnego wyroku sądu lub ostatecznej decyzji administracyjnej o zaleganiu z uiszczeniem podatków, opłat lub składek na ubezpieczenie społeczne lub zdrowotne (*W przypadku takiego wyroku lub decyzji należy załączyć dokumenty potwierdzające dokonanie płatności tych należności wraz z ewentualnymi odsetkami lub grzywnami lub zawarcie wiążącego porozumienia w sprawie spłat tych należności*);
- 2) nie orzeczono wobec mnie/nas tytułem środka zapobiegawczego zakazu ubiegania się o zamówienie publiczne;
- 3) nie zalegam/nie zalegamy z opłacaniem podatków i opłat lokalnych, o których mowa w ustawie z dnia 12 stycznia 1991r. o podatkach i opłatach lokalnych (t.j. Dz. U. z 2019r., poz. 1170 ze zm.).

*niepotrzebne skreślić.

.....
Miejscowość, data

.....
podpis Wykonawcy

**OŚWIADCZENIE O WYPEŁNIANIU OBOWIĄZKÓW INFORMACYJNYCH
PRZEWDZIANYCH w art.13 lub art.14 RODO**

na zadanie pn.:

*„Awaryjna zabudowa wyrw na rzece Czerska Struga w km 21+590-21+510, tj. 0,020 km,
gmina Czernik, powiat chojnicki”*

ZAMAWIAJĄCY:

Państwowe Gospodarstwo Wodne Wody Polskie

ul. Grzybowska 80/82, 00-844 Warszawa

/Zarząd Zlewni w Chojnicach

ul. Łużycka 1A, 89-600 Chojnice

1. **WYKONAWCA:**

Lp.	Nazwa(y) Wykonawcy(ów)	Adres(y) Wykonawcy(ów)

Oświadczam, że wypełniłem/-am obowiązki informacyjne przewidziane w art.13 lub art.14 Rozporządzenia Parlamentu Europejskiego i Rady (UE) 2016/679 z dnia 27 kwietnia 2016r. w sprawie ochrony osób fizycznych w związku z przetwarzaniem danych osobowych i w sprawie swobodnego przepływu takich danych oraz uchylenia dyrektywy 95/46/WE (ogólne rozporządzenie o ochronie danych – RODO) (Dz. Urz. UE L 119 z 04.05.2016r., str.1) wobec osób fizycznych, od których dane osobowe bezpośrednio lub pośrednio pozyskałem/-am w celu ubiegania się o udzielenie zamówienia publicznego w niniejszym postępowaniu.

.....
Miejscowość, data

.....
podpis Wykonawcy

WYKAZ USŁUG

do zapytania ofertowego na zadanie pn. „Awaryjna zabudowa wyrw na rzece Czerska Struga w km 21+590-21+510, tj. 0,020 km, gmina Czersk, powiat chojnicki”

....., dnia
/ miejscowość/

/oznaczenie Wykonawcy /

Znak sprawy: GD.ROZ.281.18.2020.ZZ.Ch

Wykaz wykonanych w okresie ostatnich trzech lat usług, a jeżeli okres prowadzenia działalności jest krótszy w tym okresie, wymagany jest w celu potwierdzenia warunku określonego w pkt 6 Zapytania ofertowego z dnia 17.02.2020r.

Lp. Podmiot, na rzecz którego usługi zostały wykonywane	Przedmiot wykonanej usługi [należy określić istotne dla spełnienia warunku udziału w postępowaniu informacje]	Miejsce i data wykonania	Określić czy usługa została wykonana/jest wykonywana należycie czy też została niewykonana lub wykonana nienależycie

Do wykazu należy dołączyć dowody potwierdzające, że wyżej wymienione usługi zostały wykonane należycie, przy czym dowodami, o których mowa, są referencje bądź inne dokumenty wystawione przez podmiot, na rzecz którego usługi były wykonywane, a w przypadku świadczeń okresowych lub ciągłych są wykonywane, a jeżeli z uzasadnionej przyczyny o obiektywnym charakterze wykonawca nie jest w stanie uzyskać tych dokumentów – oświadczenie wykonawcy; w przypadku świadczeń okresowych lub ciągłych nadal wykonywanych referencje bądź inne dokumenty potwierdzające ich należyte wykonywanie powinny być wydane nie wcześniej niż 3 miesiące przed upływem terminu składania ofert.

.....
Data, podpis i pieczętka Wykonawcy

WZÓR UMOWY

UMOWA nr GD.ZOO.1.283.03.2020.DH

zawarta w Chojnicach w dniu2019 r. pomiędzy:

Państwowym Gospodarstwem Wodnym Wody Polskie

z siedzibą ul. Grzybowska 80/82 w Warszawie

NIP: 5272825616 REGON: 368302575 w imieniu którego działa

Zarząd Zlewni w Chojnicach

reprezentowanym przez:

Marię Jolantę Ossowską – Dyrektora Zarządu Zlewni w Chojnicach

zwanym w dalszej części Umowy „Zamawiającym”

a

.....
NIP:, REGON:

reprezentowanym przez:

..... - właściciela

zwanym w dalszej części Umowy „Wykonawcą”

zwanymi łącznie „Stronami”, a osoby „Stroną”

Do niniejszej Umowy nie stosuje się ustawy z dnia 29 stycznia 2004 r. Prawo zamówień publicznych (t.j. Dz. U. z 2018r., poz. 1986) z uwagi na wartość zamówienia (art.4 pkt 8 ustawy), o następującej treści:

§1

Zamawiający zamawia, a Wykonawca przyjmuje do wykonania usługę pn. *”Awaryjna zabudowa wyrw na rzece Czerska Struga w km 21+590-21+610, tj. 0,020 km, gmina Czersk, powiat chojnicki”*, (zwaną dalej „pracę”) zgodnie z treścią niniejszej umowy, opisem przedmiotu zamówienia oraz złożoną ofertą.

§2

Szczegółowy zakres prac określa opis przedmiotu zamówienia stanowiący załącznik nr 1 do niniejszej umowy.

§3

Prace zostaną wykonane w terminie **10 dni kalendarzowych od dnia przekazania terenu.**

§4

Nadzór ze strony Zamawiającego pełnić będzie pracownik odpowiedzialny za utrzymanie i eksploatację urządzeń wodnych na terenie wykonywania przedmiotu umowy.

§5

1. Zamawiający zapłaci Wykonawcy wynagrodzenie w kwociezł netto (słownie:) wraz z podatkiem od towarów i usług zgodnie z powszechnie obowiązującymi przepisami w wysokości 23 %, łącznie zł brutto (słownie:).
2. Wynagrodzenie uwzględnia wszystkie koszty, jakie Wykonawca ponosi z tytułu wykonania prac.
3. Wykonawca wystawi fakturę na podstawie końcowego protokołu odbioru prac bez zastrzeżeń, podpisanego przez przedstawiciela Zamawiającego.
4. Wynagrodzenie płatne będzie w ciągu 30 dni kalendarzowych od doręczenia Zamawiającemu prawidłowo wystawionej faktury, przelewem na rachunek bankowy Wykonawcy wskazany w fakturze.
5. W przypadku przekazania prac do wykonania podwykonawcom wynagrodzenie będzie płatne po doręczeniu Zamawiającemu pisemnych oświadczeń podwykonawców o otrzymaniu wynagrodzenia z tytułu wykonanych prac.
6. Zapłata wynagrodzenia następuje z chwilą obciążenia rachunku bankowego Zamawiającego.

§6

1. Zamawiający przekaze Wykonawcy teren, na którym będą wykonywane prace na podstawie protokołu przekazania terenu.
2. Zamawiający wskaże Wykonawcy w dniu przekazania terenu realizacji usługi punkty kolizji na trasie wykonywania prac ze znanymi sobie urządzeniami podziemnymi oraz określi szczegółowo ich lokalizację i warunki wykonania prac w obrębie tych urządzeń w protokole przekazania terenu usługi.

§7

1. Przedstawicielem Zamawiającego w odniesieniu do prac będzie:
Przemysław Kornacki - Kierownik Nadzoru Wodnego w Tucholi.
2. Przedstawicielem Wykonawcy będzie:
.....

§8

W przypadku konieczności czasowego zajęcia, w trakcie wykonywania prac, gruntu należącego do osób trzecich do dokonania stosownych uzgodnień z właścicielami gruntów zobowiązany jest Wykonawca.

§9

W czasie wykonywania prac Wykonawca zobowiązuje się zapewnić warunki bezpieczeństwa oraz utrzymywać teren wolny od przeszkód komunikacyjnych, prawidłowo składować wszystkie materiały oraz usuwać poza teren prac wszystkie zbędne materiały, a po zakończeniu prac usunąć z terenu prac resztki materiałów, kamieni, wszelkiego rodzaju śmieci w stopniu niezbędnym do właściwej eksploatacji obiektu, bądź prowadzenia produkcji rolnej.

§10

1. Wykonawca oświadcza, iż całość prac objętych niniejszą Umową wykona własnymi siłami.
2. W przypadku, gdy w trakcie wykonywania prac zajdzie konieczność zatrudnienia podwykonawców, Wykonawca zobowiązany jest do zawiadomienia Zamawiającego z 3-dniowym wyprzedzeniem, celem uzyskania uprzedniej pisemnej zgody Zamawiającego dla zakresu prac i osoby podwykonawcy.
3. W terminie 3 dni kalendarzowych od uzyskania zgody Zamawiającego dla zakresu podwykonawstwa i osoby podwykonawcy, Wykonawca przedłoży Zamawiającemu poświadczony za zgodność z oryginałem kserokopie umów zawartych z podwykonawcami.

§11

1. Wykonawca ponosi pełną odpowiedzialność za jakość, terminowość oraz bezpieczeństwo wykonywanych prac przez siebie oraz przez podwykonawców, jeżeli będą oni współuczestniczyć w wykonywaniu prac.
2. W przypadku zniszczeń lub uszkodzeń wyrządzonych w trakcie prac, Wykonawca zobowiązany jest do ich naprawienia i przywrócenia stanu poprzedniego.

§12

1. Wykonawca oświadcza, iż pracownicy wykonujący prace polegające na okoszeniu dna i skarp rzek, kanałów, wałów będą zatrudnieni na podstawie umowy o pracę, o której mowa w art. 22 §1 ustawy z dnia 26 czerwca 1974 roku — Kodeks pracy (t.j. Dz. U. 2019r., poz. 1040 ze zm.).
2. Na wezwanie Zamawiającego, w terminie wskazanym w wezwaniu, Wykonawca zobowiązany jest do przedłożenia zanonimizowanych kserokopii umów o pracę zawartych z pracownikami, o których mowa w §12 ust. 1 niniejszej Umowy, bądź kserokopie zgłoszeń do ZUS.
3. Nieprzedłożenie przez Wykonawcę kserokopii dokumentów, o których mowa w §12 ust. 2 niniejszej Umowy, będzie traktowane jako niewypełnienie obowiązku zatrudnienia na podstawie umowy o pracę pracowników wykonujących prace wskazane w niniejszej Umowie.
4. Za niezrealizowanie obowiązku zatrudniania pracowników wykonujących prace na podstawie umowy o pracę, o której mowa w art. 22 §1 ustawy z dnia 26 czerwca 1974 roku — Kodeks pracy (t.j. Dz. U. z 2019r., poz. 1040 ze zm.), Wykonawca zapłaci Zamawiającemu kary umowne w wysokości 500,00 zł za każdego niezatrudnionego na podstawie umowy o pracę pracownika wykonującego prace zgodnie z niniejszą Umową.

§13

1. Wykonawca zapłaci Zamawiającemu kary umowne w następujących wypadkach i wysokościach:
 - 1) za opóźnienie w wykonaniu prac w wysokości 2,0 % wynagrodzenia brutto, za każdy dzień opóźnienia;
 - 2) za opóźnienie w przystąpieniu do wykonywania w wysokości 2,0 % wynagrodzenia brutto, za każdy dzień opóźnienia;
 - 3) za opóźnienie w usunięciu wad stwierdzonych w protokole końcowym odbioru prac w wysokości 3,0 % wynagrodzenia brutto, za każdy dzień opóźnienia;
 - 4) za odstąpienie od niniejszej Umowy przez Zamawiającego lub Wykonawcę, z przyczyn, za które ponosi odpowiedzialność Wykonawca, w wysokości 10 % wynagrodzenia brutto;

- 5) za niezawiadomienie Zamawiającego o wprowadzeniu na teren prac podwykonawcy w wysokości 2,0 % wynagrodzenia brutto.
2. Kary umowne mogą być potrącane z wynagrodzenia brutto Wykonawcy.
3. Zamawiający ma prawo dochodzenia dodatkowego odszkodowania na zasadach ogólnych przewyższającego wysokość zastrzeżonych kar umownych.

§14

W przypadku opóźnienia z zapłatą wynagrodzenia podwykonawcom Zamawiający może wstrzymać wypłatę wynagrodzenia Wykonawcy, na co Wykonawca wyraża zgodę.

§15

1. Przedmiotem odbioru końcowego będą prace potwierdzone protokołem odbioru końcowego prac.
2. Wykonawca zawiadomi pisemnie Zamawiającego o wykonaniu prac i gotowości do ich odbioru. Zawiadomienie zostanie złożone w siedzibie Zamawiającego.
3. Zamawiający zawiadomi pisemnie Wykonawcę o terminie odbioru prac w ciągu 3 dni kalendarzowych od otrzymania zawiadomienia o gotowości do odbioru prac.
4. Czynności odbioru końcowego prac dokona przedstawiciel Zamawiającego.
5. Z czynności odbioru końcowego prac Strony sporządzą protokół odbioru końcowego prac, w którym stwierdzą stan wykonania prac, a także ewentualne wady i termin ich usunięcia, bądź też bezusterkowego wykonania prac.

§16

1. Niniejsza Umowa może zostać rozwiązana w każdym czasie za porozumieniem Stron. Porozumienie Stron powinno zostać sporządzone w formie pisemnej pod rygorem nieważności.
2. Zamawiający ma prawo odstąpienia od niniejszej Umowy z powodu okoliczność, o których mowa w art. 145 ustawy PZP, tj. w razie zaistnienia istotnej zmiany okoliczności powodującej, iż wykonanie umowy nie leży w interesie publicznym, czego nie można było przewidzieć w chwili zawarcia niniejszej Umowy, lub dalsze wykonywanie niniejszej Umowy może zagrozić istotnemu interesowi bezpieczeństwa państwa lub bezpieczeństwu publicznemu, w terminie 30 dni od powzięcia wiadomości o powyższych okolicznościach.
3. Zamawiający ma prawo odstąpienia od niniejszej Umowy w terminie 7 dni kalendarzowych w następujących przypadkach:
 - 1) Wykonawca nie rozpoczął wykonywania prac w ciągu 3 dni kalendarzowych po terminie określonym w §3 niniejszej umowy, mimo uprzedniego wezwania go przez Zamawiającego;
 - 2) Wykonawca przerwał, z przyczyn leżących po stronie Wykonawcy, wykonywanie prac i przerwa ta trwa dłużej niż 5 dni kalendarzowych;
 - 3) Wykonawca wykonuje prace niezgodnie z niniejszą Umową, poleceniami przedstawiciela Zamawiającego, opisem przedmiotu zamówienia oraz złożoną ofertą.
4. Oświadczenie o odstąpieniu powinno zostać złożone w formie pisemnej pod rygorem nieważności.
5. W przypadku odstąpienia od niniejszej Umowy Strony sporządzą protokół inwentaryzacji wykonanych prac według stanu na dzień złożenia oświadczenia o odstąpieniu.

6. W przypadku odstąpienia od niniejszej Umowy Wykonawcy przysługuje wyłącznie wynagrodzenie z tytułu części wykonanych prac wskazanych w protokole inwentaryzacji.

§17

1. Wierzytelności Wykonawcy z tytułu niniejszej Umowy nie mogą służyć jako zabezpieczenie jego istniejących i przyszłych zobowiązań wobec osób trzecich.
2. Wykonawca nie może bez uprzedniej pisemnej zgody Zamawiającego przenieść wierzytelności wynikających z niniejszej Umowy na osoby trzecie.

§18

1. Wszelkie pisma i oświadczenia związane z niniejszą Umową i jej wykonaniem będą kierowane na poniższe adresy ze skutkiem doręczenia:
 - a) Zamawiający:
PGW WP Zarząd Zlewni w Chojnicach, ul. Łużycka 1A, 89-600 Chojnice
 - b) Wykonawca:
.....
2. Każda zmiana adresu wymaga zawiadomienia drugiej Strony. Brak zawiadomienia oznacza, że pisma i oświadczenia będą kierowane na dotychczasowy adres ze skutkiem doręczenia.
3. Integralną część niniejszej Umowy stanowi opis przedmiotu zamówienia, stanowiący załącznik nr 1 do niniejszej Umowy.
4. Wszelkie spory mogące wyniknąć z niniejszej Umowy i jej wykonania w pierwszej kolejności będą rozstrzygane przez Strony polubownie.
5. W przypadku nierozstrzygnięcia sporu polubownie każda ze Stron może przekazać spór do rozstrzygnięcia sądowi powszechnemu właściwemu dla miejsca wykonania umowy siedziby Zamawiającego.
6. Każda ze stron niniejszej Umowy została parafowana przez Zamawiającego i Wykonawcę.
7. W sprawach nieuregulowanych niniejszą Umową zastosowanie mają odpowiednie przepisy ustawy PZP i odpowiednie przepisy wykonawcze do ustawy PZP oraz przepisy Kodeksu cywilnego.
8. Wszelkie zmiany niniejszej Umowy wymagają formy pisemnej pod rygorem nieważności.
9. Niniejsza Umowa została sporządzona w czterech jednobrzmiących egzemplarzach, w tym 3 egzemplarze dla Zamawiającego i 1 egzemplarz dla Wykonawcy.

§19

Na podstawie art. 13 Rozporządzenia Parlamentu Europejskiego i Rady (UE) 2016/679 z dnia 27 kwietnia 2016 r. w sprawie ochrony osób fizycznych w związku z przetwarzaniem danych osobowych i w sprawie swobodnego przepływu tych danych oraz uchylenia dyrektywy 95/46/WE (RODO) informujemy, że:

1. Administratorem zebranych danych osobowych jest Państwowe Gospodarstwo Wodne Wody Polskie z siedzibą w Warszawie, 00-844 Warszawa, ul. Grzybowska 80/82.
2. Zebrane dane będą przetwarzane zgodnie z rozporządzeniem Parlamentu Europejskiego i Rady (UE) 2016/679 z dnia 27 kwietnia 2016 r. w sprawie ochrony osób fizycznych w związku z przetwarzaniem danych osobowych i w sprawie swobodnego przepływu takich danych oraz uchylenia dyrektywy 95/46/WE - (RODO) oraz innymi obowiązującymi przepisami w celu

realizacji niniejszej umowy.

3. Zebrane dane będą udostępniane jedynie uprawnionym podmiotom na zasadach i w okolicznościach przewidzianych w ww. rozporządzeniu (RODO) oraz w innych powszechnie obowiązujących przepisach (w tym organom władzy publicznej oraz podmiotom wykonującym zadania publiczne lub działającym na zlecenie organów władzy publicznej, w zakresie i w celach, które wynikają z przepisów powszechnie obowiązującego prawa).
4. Osoba, której dane dotyczą, ma prawo dostępu do treści swoich danych oraz ich sprostowania, usunięcia, przenoszenia, ograniczenia przetwarzania oraz sprzeciwu wobec ich przetwarzania.
5. Podanie danych jest dobrowolne, ale konieczne do realizacji celu wymienionego powyżej.
6. Dane będą przechowywane przez okres trwania umowy oraz przez okres przewidziany na dochodzenie ewentualnych roszczeń z umowy, a po tym okresie mogą być nadal przechowywane w ramach podstaw i zgodnie z treścią ogólnego rozporządzenia o ochronie danych osobowych (RODO) oraz innych obowiązujących przepisów prawa.
7. Z Inspektorem Ochrony Danych można się skontaktować pod adresem e-mail: iod@wody.gov.pl
8. W razie naruszenia zasad przetwarzania danych osobie, której dane dotyczą, przysługuje prawo wniesienia skargi do organu nadzorczego – Prezesa Urzędu Ochrony Danych Osobowych.
9. Zebrane dane osobowe mogą być przetwarzane w sposób zautomatyzowany i nie będą podlegały profilowaniu.

Załączniki:

1. Opis przedmiotu zamówienia.
2. Kserokopia oferty wykonawcy wraz z formularzem cenowym.

Zamawiający

Wykonawca